



MONCADA GARDEN

**DATOS DE LA VIVIENDA:**

TIPOLOGÍA VIVIENDA H

Nº DORMITORIOS VIV. APARTAMENTO

SITUACIÓN EN PLANTA PLANTAS 1 a 5

**SUPERFICIES:**



SUPERFICIE ÚTIL:

SUP. ÚTIL INTERIOR 34,44 m<sup>2</sup>


SUP. ÚTIL EXTERIOR 1,95 m<sup>2</sup>

SUPERFICIE CONSTRUIDA:

SUP. CONSTRUIDA C/ZZCC 47,57 m<sup>2</sup>

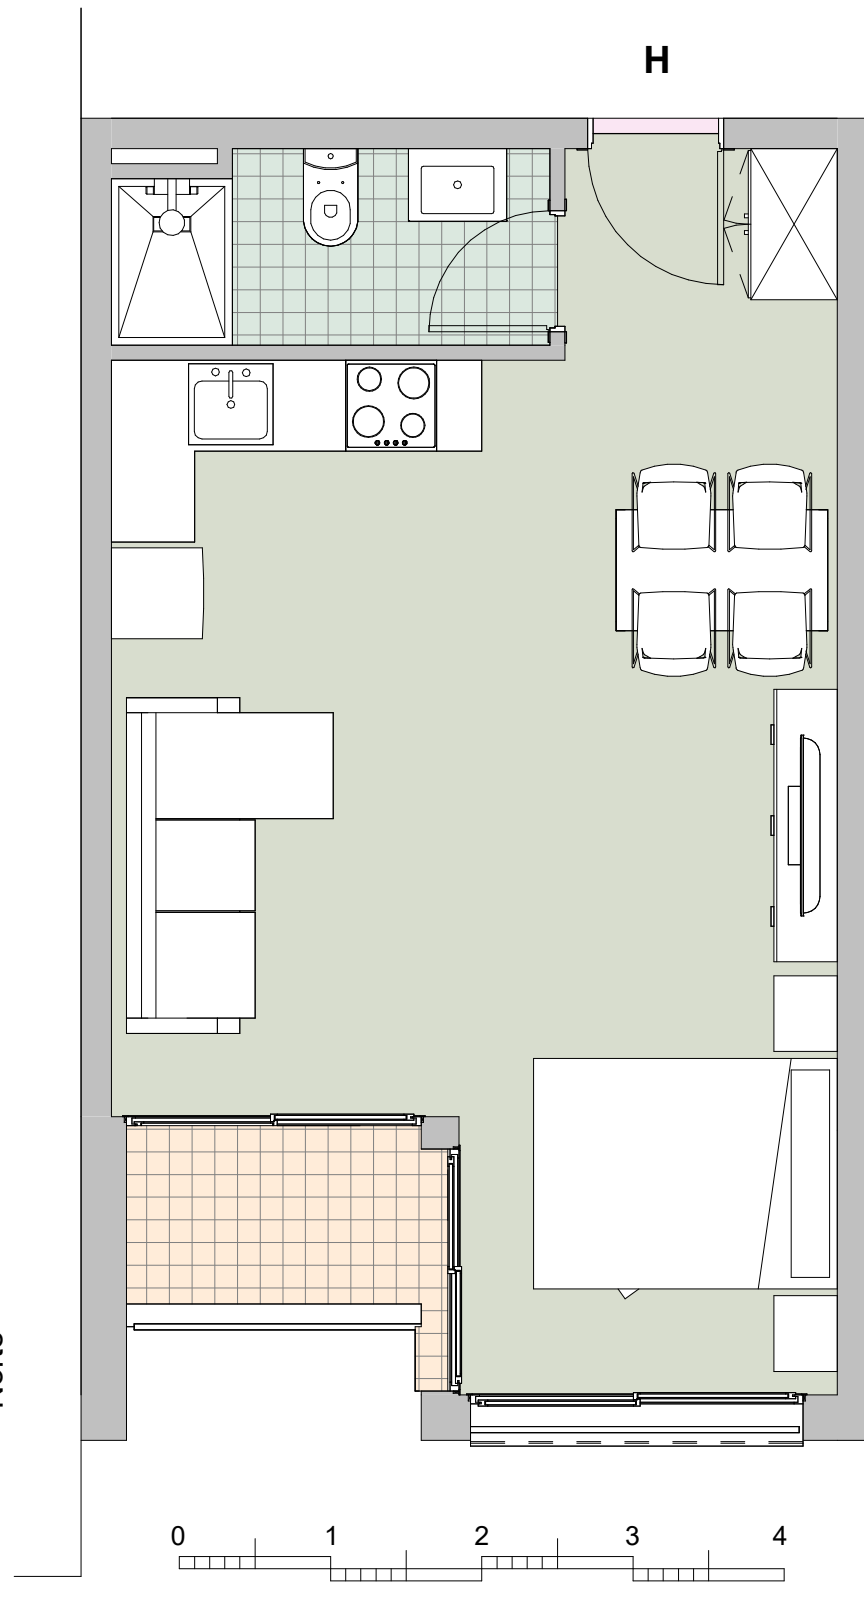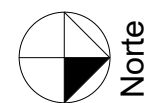

1 VIVIENDA TIPO H  
A166 1 : 50

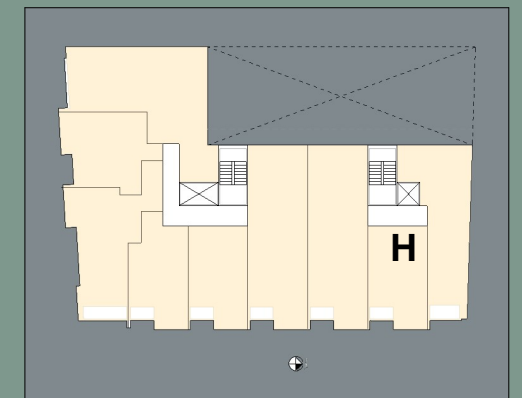

Plaza Cortes Valencianas / Calle Reino de Valencia  
Moncada (Valencia)

[www.moncadagarden.com](http://www.moncadagarden.com) / 961309450

NOTA: Este documento tiene carácter de información comercial, sujeto a modificaciones por necesidades de obra, de obtención de licencia, o aquellos que puedan estimar en su momento la Dirección Facultativa. No siendo en consecuencia vinculante desde el punto de vista contractual. Las superficies podrán sufrir pequeñas modificaciones por exigencias municipales, por criterios normativos y/o técnicos, aunque sin desvirtuar el modelo reflejado en esta ficha técnica. El mobiliario es meramente informativo.