



MONCADA GARDEN

DATOS DE LA VIVIENDA:

TIPOLOGÍA VIVIENDA	I'
Nº DORMITORIOS	2
SITUACIÓN EN PLANTA	PLANTA PRIMERA


SUPERFICIES:

SUPERFICIE ÚTIL:



SUP. ÚTIL INTERIOR	46,40 m ²
SUP. ÚTIL EXTERIOR	2,83 m ²

SUPERFICIE CONSTRUIDA:

SUP. CONSTRUIDA C/ZZCC	69,54 m ²
SUP. TERRAZA PRIVATIVA S/CUBRIR	9,84 m ²

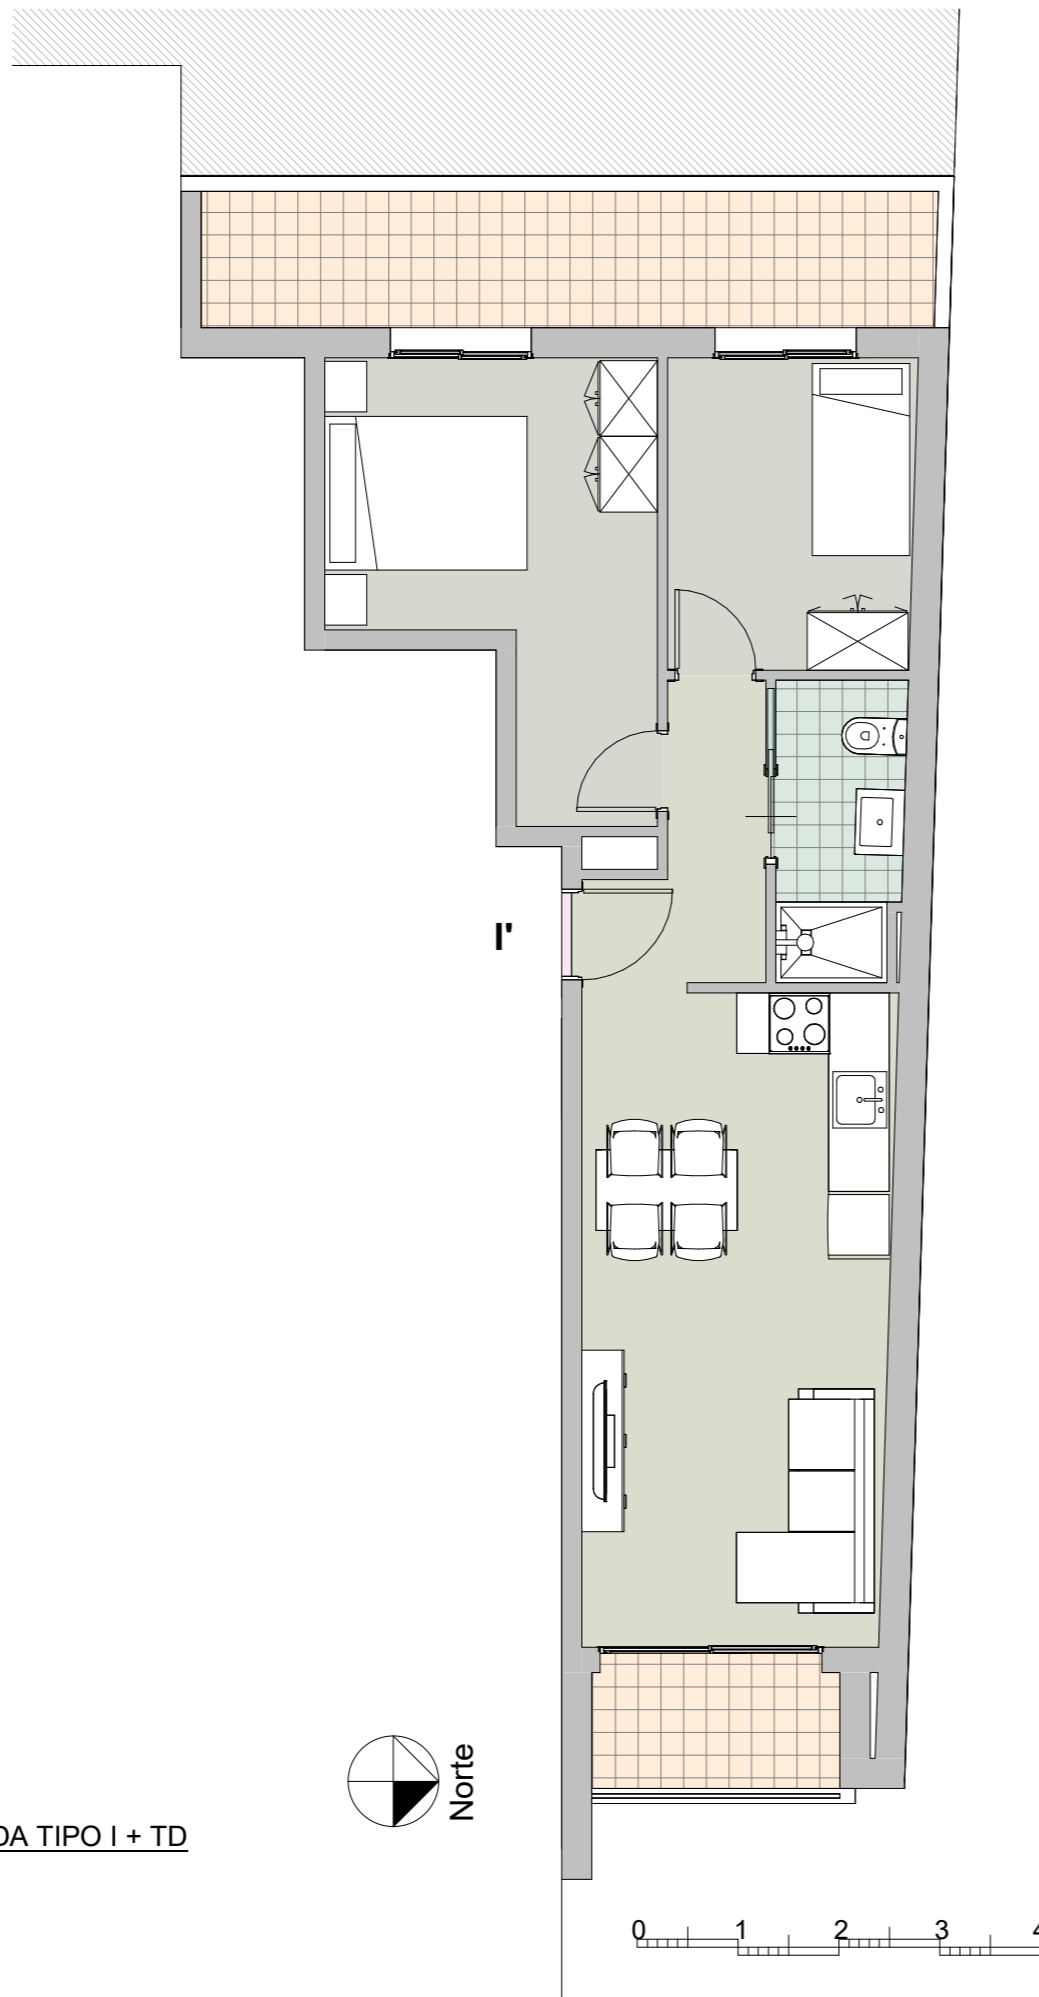

1 VIVIENDA TIPO I + TD
A167 1 : 75

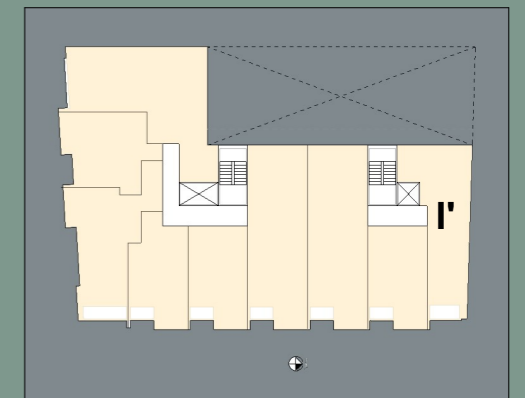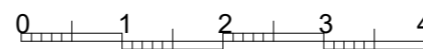

Plaza Cortes Valencianas / Calle Reino de Valencia
Moncada (Valencia)

www.moncadagarden.com / 961309450

NOTA: Este documento tiene carácter de información comercial, sujeto a modificaciones por necesidades de obra, de obtención de licencia, o aquellos que puedan estimar en su momento la Dirección Facultativa. No siendo en consecuencia vinculante desde el punto de vista contractual. Las superficies podrán sufrir pequeñas modificaciones por exigencias municipales, por criterios normativos y/o técnicos, aunque sin desvirtuar el modelo reflejado en esta ficha técnica. El mobiliario es meramente informativo.